


HASIČSKÁ STANICE BÍTOVČICE



AKCE	STUDIE HASIČSKÉ STANICE BÍTOVČICE	
AUTOR PROJEKTU	Ing. Josef Slabý	KONTAKT slaby.josef@centrum.cz
VÝKRES		
DATUM	Květen 2021	MĚŘÍTKO (A3)

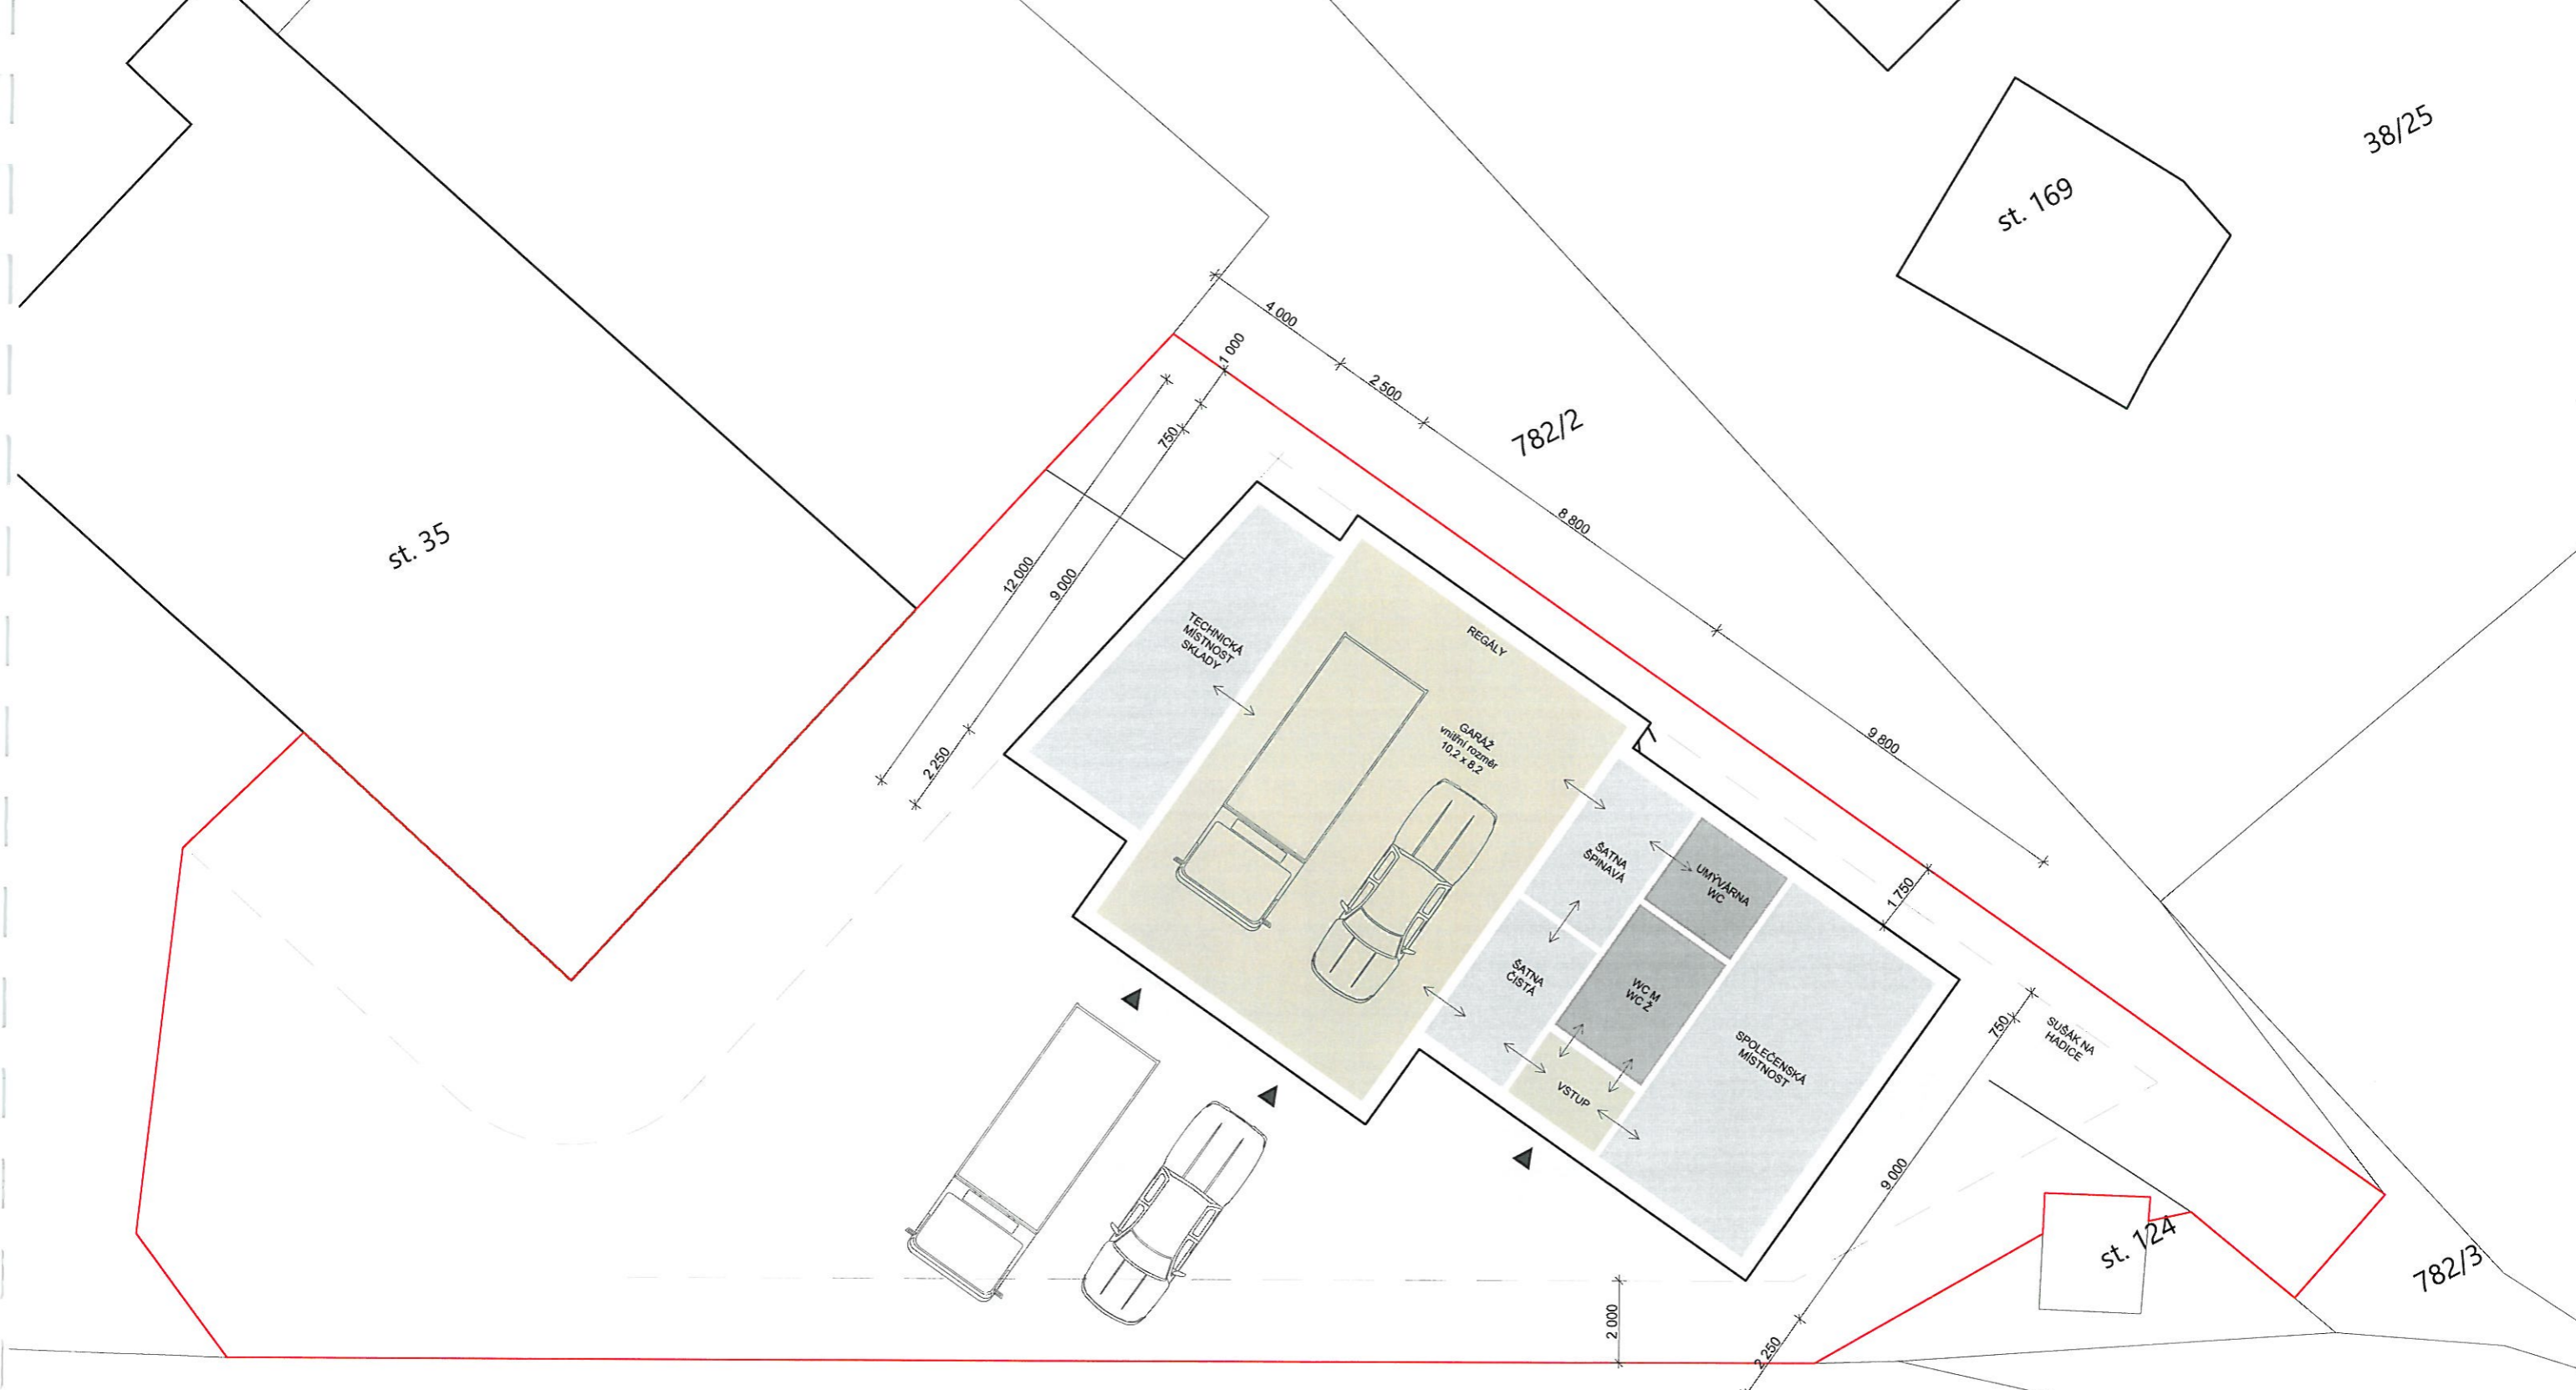

AKCE	STUDIE HASIČSKÉ STANICE BÍTOVČICE	
AUTOR PROJEKTU	Ing. Josef Slabý	KONTAKT slaby.josef@centrum.cz
VÝKRES	01 SITUACE	
DATUM	Květen 2021	MĚŘITKO 1:150 (A3)



AKCE	STUDIE HASIČSKÉ STANICE BÍTOVČICE	
AUTOR PROJEKTU	Ing. Josef Slabý	KONTAKT slaby.josef@centrum.cz
VÝKRES	02 SITUACE + ORTOFOTO MAPA	
DATUM	Květen 2021	MĚŘÍTKO 1:150 (A3)



AKCE	STUDIE HASIČSKÉ STANICE BÍTOVČICE	
AUTOR PROJEKTU	Ing. Josef Slabý	KONTAKT slaby.josef@centrum.cz
VÝKRES	11 VIZUALIZACE	
DATUM	Květen 2021	MĚŘÍTKO (A3)