




SITUACE DIO - DETAIL 1 - ETAPA 1A



SITUACE DIO - DETAIL 2 - ETAPA 1B



SITUACE DIO - DETAIL 3 - ETAPA 1C

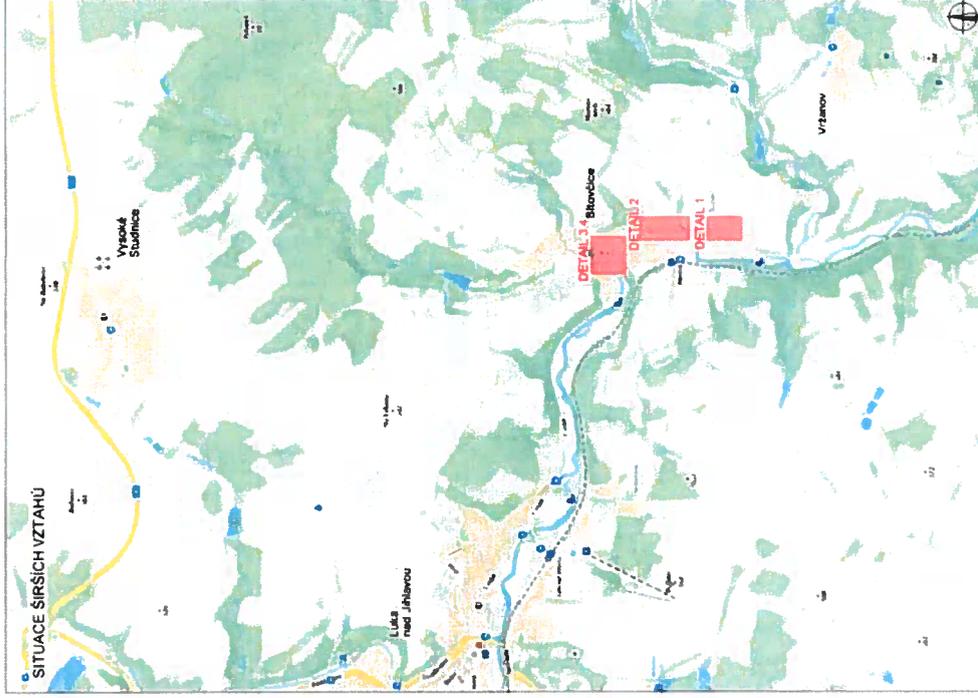



SITUACE ŠIRŠÍCH VZTAHŮ

LEGENDA

- TRVALÉ SVĚLE DOPRAVNÍ ZNAČENÍ
- DOČASNĚ ZNEPLATĚNÉ TRVALÉ DOPRAVNÍ ZNAČENÍ
- NAVRŽENÉ PŘELOŽNÉ DOPRAVNÍ ZNAČENÍ
- UZAVŘENÝ ÚSEK
- OBLIŽOVANÁ TRASA
- NAVRŽENÉ VOZ

ZODPOVĚDNÝ PROJEKTANT:	Richard Peška	ČÍSLO JAMANY:	03/2024
VYPRACOVAV:	Jaroslav Matyášek	DATAUM:	03/2024
KONTROLOVAL:	Richard Peška	FORMÁT:	A2
NAKÝ SYMBOL:		VERZIKO:	-
ČÍSLO PRŮJEDY:		CELK:	RDS
<b>III/3516 Bitovčice – opěrná zed - 1.ETAPA</b>			
okr. Jihlava, kraj Vysočina			
Situace dopravně-inženýrských opatření			

GEPAD  
 GEPAD CS spol. s r.o.  
 Světlá 5, 670 00 Brno  
<http://www.gepad.cz>

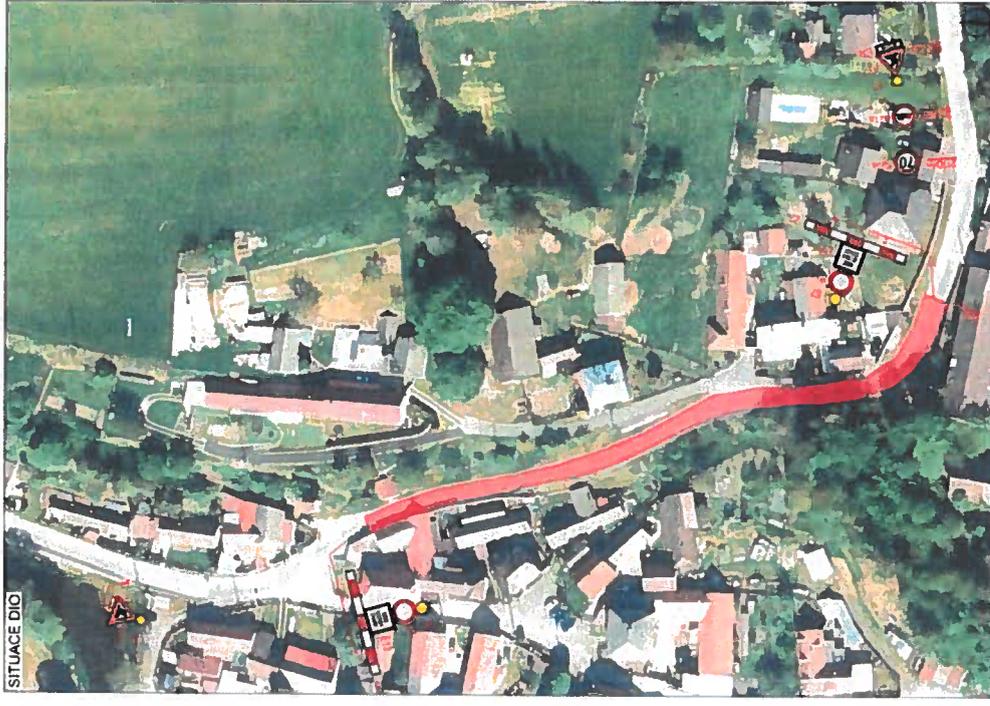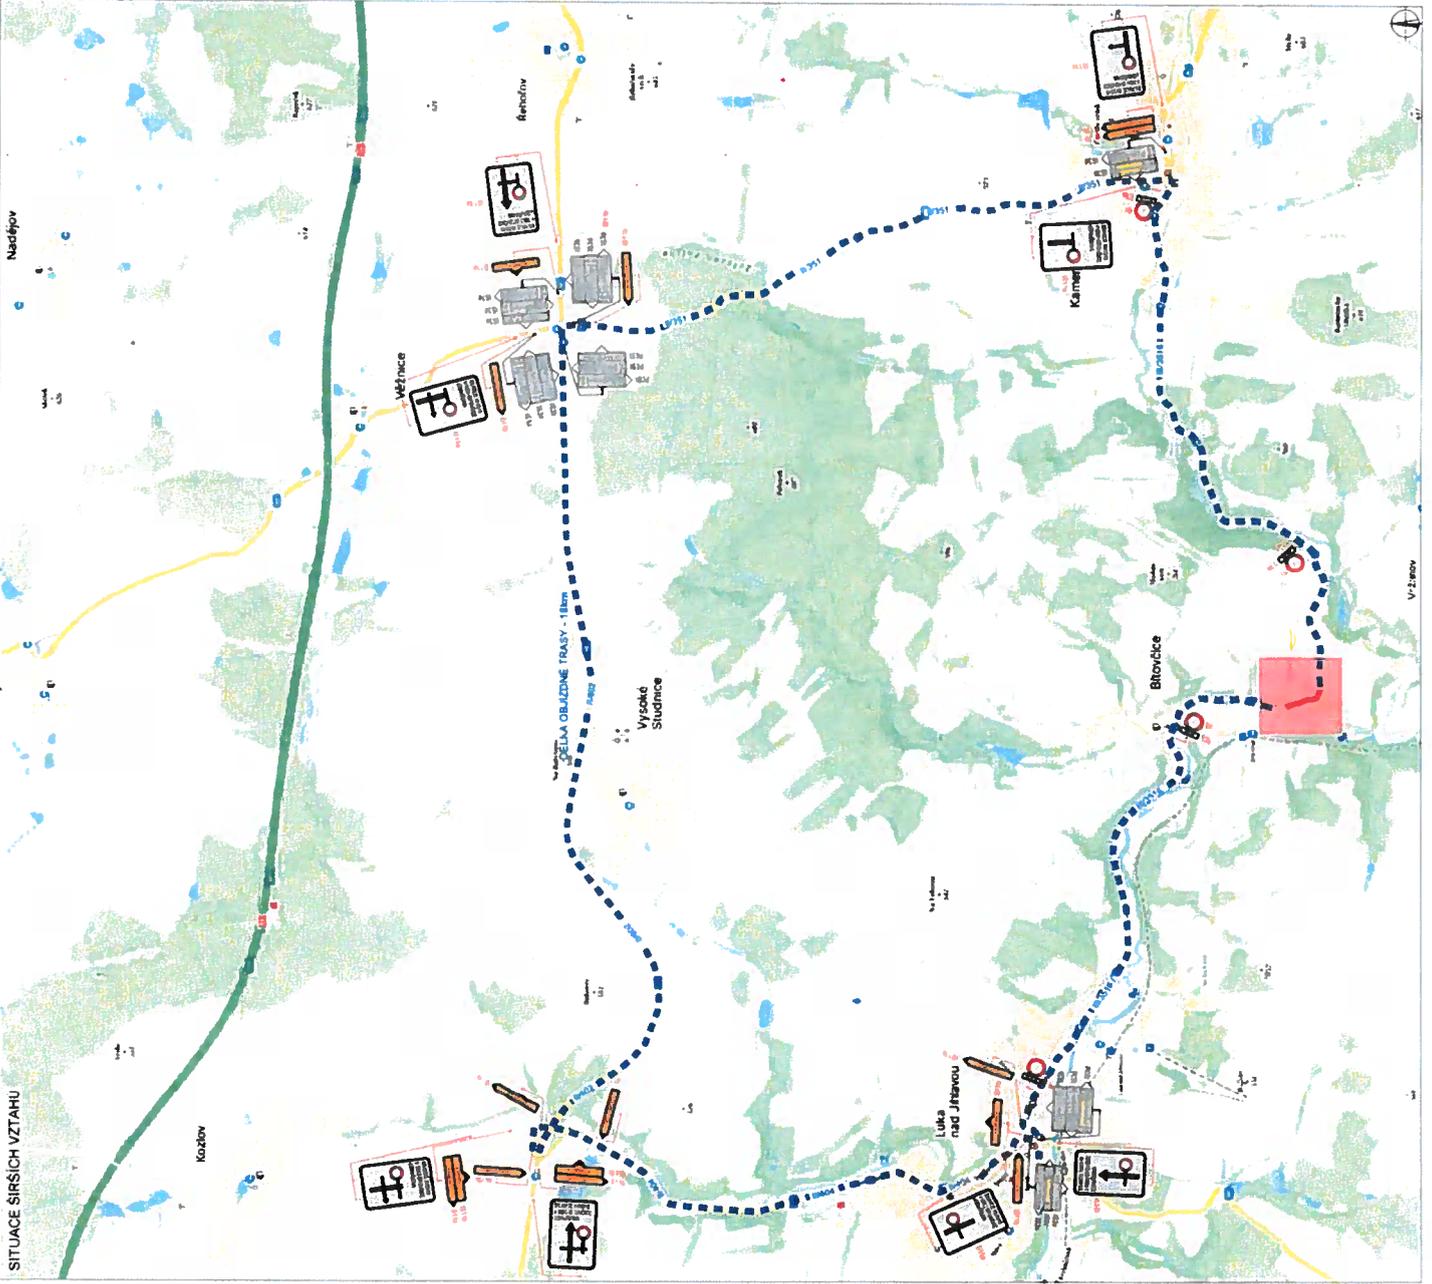


**LEGENDA**

	TRVALÉ SVISLÉ DOPRAVNÍ ZNAČENÍ		UZAVŘENÝ ÚSEK
	DOČASNÉ SVISLÉ DOPRAVNÍ ZNAČENÍ		ORIGINÁLNÍ TRASA
	TRVALÉ DOPRAVNÍ ZNAČENÍ		NAVŘZENÉ VOZ
	NAVŘZENÉ PŘECHODNÉ DOPRAVNÍ ZNAČENÍ		

ZODPOVĚDNÝ PROJEKTANT:	Richard Peřila	ČÍSLO ZNAČENÍ:	03/2024
VYPRACOVATEL:	Jaroslav Mlýnský	PLATIV:	03/2024
KONTROLOVA:	Richard Peřila	FORMÁT:	A2
INŽENÝR STAVBY:		UMÍSTĚNÍ:	
<b>III/3516 Bitovčice – opěrná zeď - 2. ETAPA</b>		ÚČEL:	ROS
okr. Jihlava, kraj Vysočina			
ČÍSLO PRŮBĚHU:	SOUPRAVA		
			<b>2</b>

Situace dopravně-inženýrských opatření

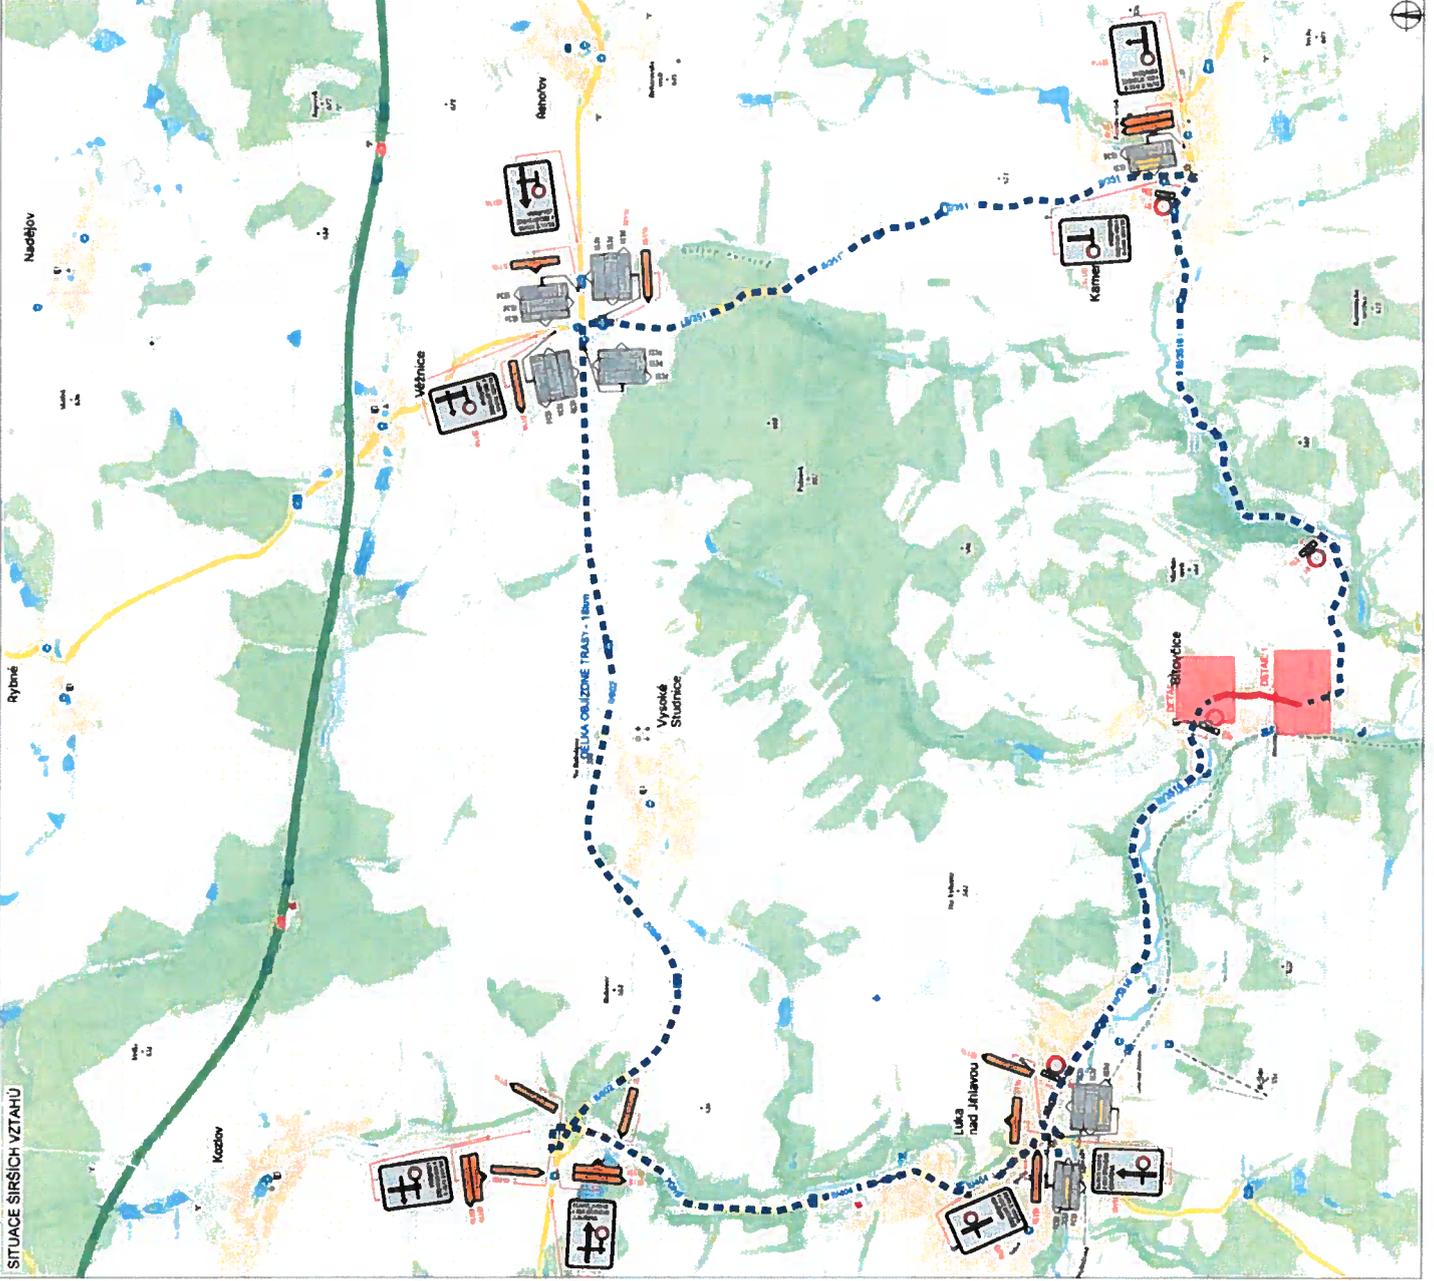


**LEGENDA**

	TRVALE SVISLE DOPRAVNÍ ZNAČENÍ		UZAVŘENÝ ÚSEK
	DOKASNÉ ZNEPLATNĚNÉ TRVALE DOPRAVNÍ ZNAČENÍ		OBUŽDNÁ TRASA
	NAVŘÍZENÉ PŘECHODNÉ DOPRAVNÍ ZNAČENÍ		NAVŘÍZENÉ VOZ

ZPŮSOBNÝ PROJEKTANT:	Richard Peška	ČÍSLO ZAKÁZKY:	033/2024
VYPRACOVAL:	Janoslav Matytný	DATA:	03/2024
KONTROLOVAL:	Richard Peška	FORMÁT:	A2
MĚŘÍTY STAVBY:		MĚŘÍTKO:	1:1
III/3516 Bitovčice – opěrná zeď - 3. ETAPA		ČÍSLO PRŮJEDY:	3
okr. Jihlava, kraj Vysočina		ČÍSLO:	RDS
OSM: Situační dopravně-inženýrských opatření			



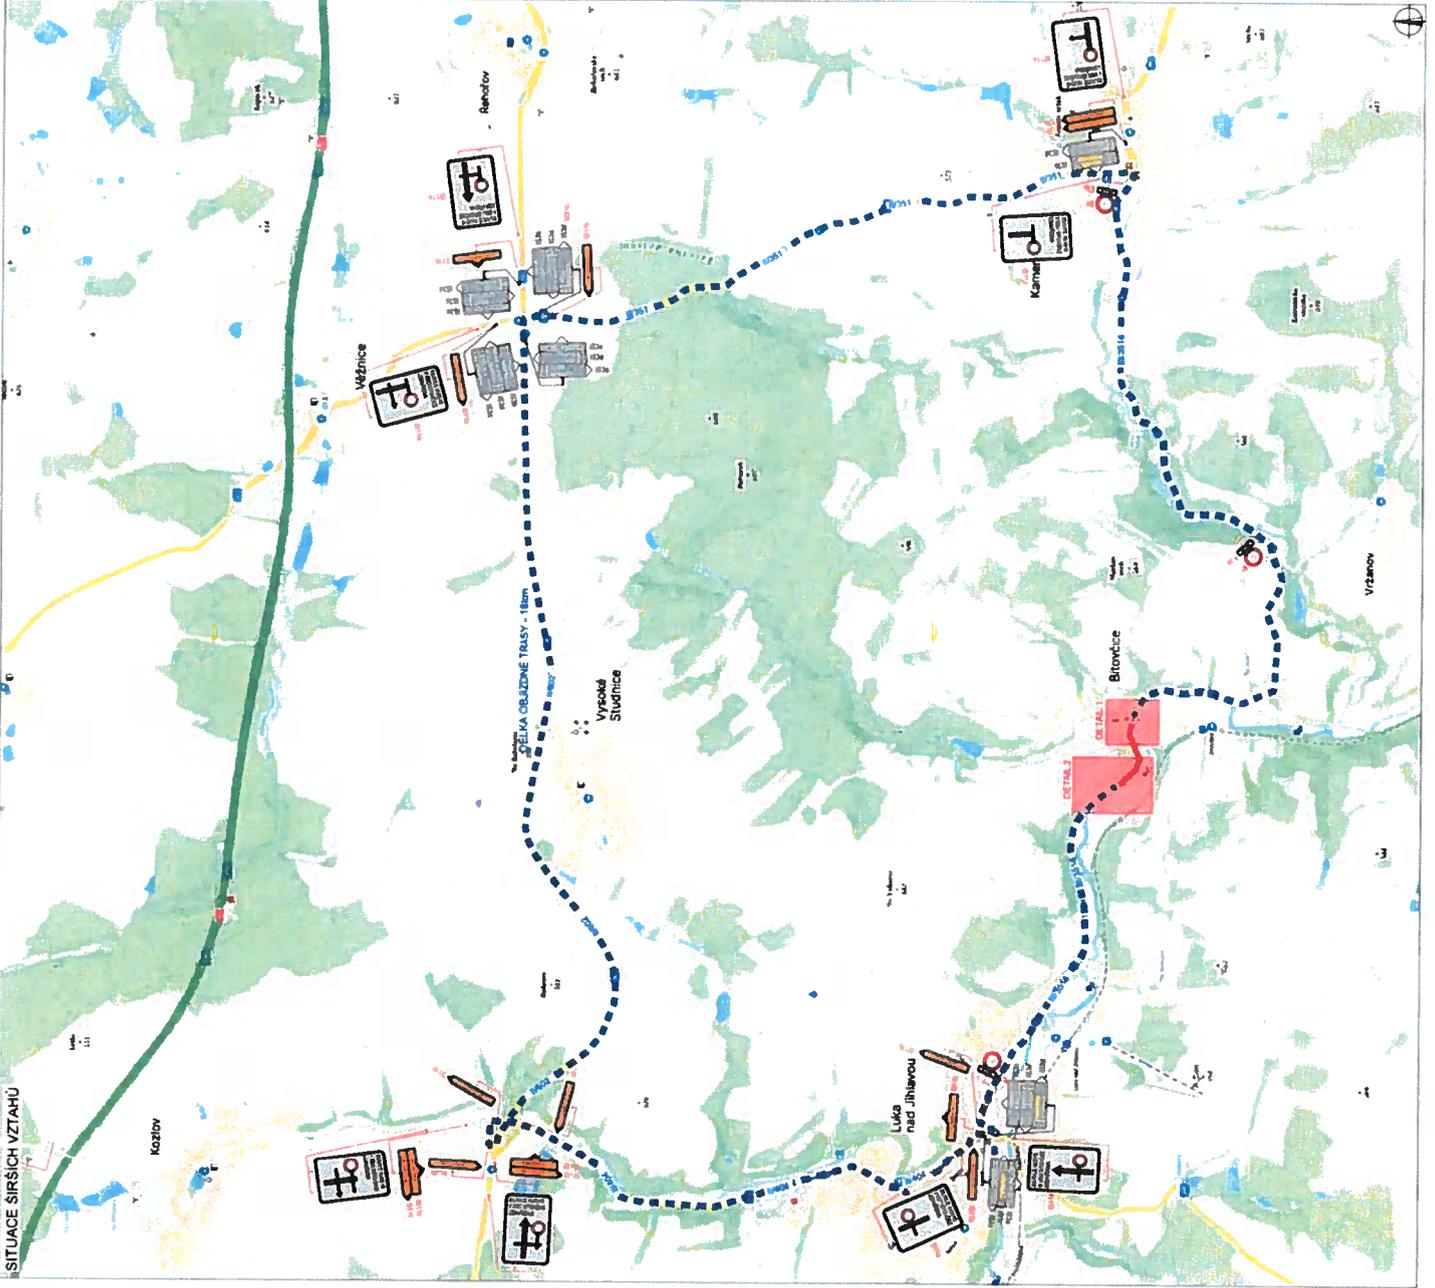

**LEGENDA**

- TRVALÉ SVĚTLÉ DOPRAVNÍ ZNAČENÍ
- DOČASNÉ ZNEFATNĚNÉ TRVALÉ DOPRAVNÍ ZNAČENÍ
- NAVŘZENÉ PŘECHODNÉ DOPRAVNÍ ZNAČENÍ
- UZAVŘENÝ ÚSEK
- OBLIŽNIA TRASA
- NAVŘZENÉ VOZ

ZODPOVĚDNÝ PROJEKTANT:	Richard Peška
VYPRACOVÁNÍ:	Jaroslav Matytník
KONTROLA:	Richard Peška
NAZEV STAVBY:	III/3516 Bitovčice – opěrná zeď - 5. ETAPA
OKRES:	okr. Jihlava, kraj Vysočina
ČÍSLO ZÁKAZNÍKOVY PRÁCE:	032/2024
ČÍSLO DOKUM.:	03/2024
FORMÁT:	A2
STAV:	SKLADEN
CELK.:	RDS
ČÍSLO PRŮBĚHU:	5
SOUPRAVA:	